


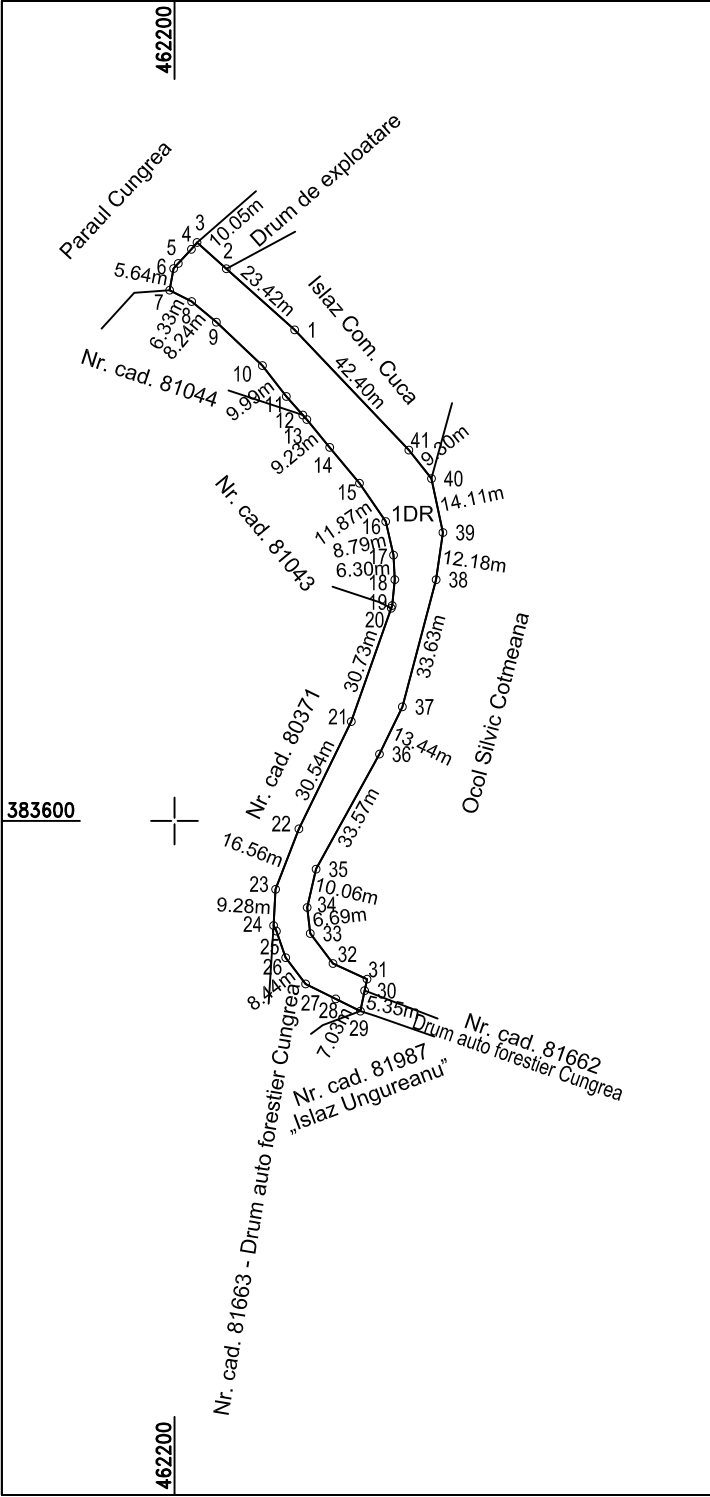

Plan de amplasament si delimitare a imobilului

Anexa nr. 16

Scara 1:2000

Nr. cadastral:	Suprafata masurata [mp]	Adresa imobilului:	
	2516	comuna Cuca, Drum agricol „Tuteica”, tronson 2, judetul Arges	

Cartea Funciara nr.:		UAT	CUCA (Extravilan)
----------------------	--	-----	-------------------

462400

462600

383600

462200

Distanta intre pct. pe contur:

Nr. Pct.	Lungimi laturi D(i,i+1)	Nr. Pct.	Lungimi laturi D(i,i+1)
1	23.42	22	16.56
2	10.05	23	9.28
3	2.26	24	1.61
4	4.93	25	7.16
5	1.77	26	8.44
6	5.64	27	8.60
7	6.33	28	7.03
8	8.24	29	5.35
9	16.18	30	3.00
10	9.99	31	9.59
11	6.33	32	9.63
12	1.53	33	6.69
13	9.23	34	10.06
14	11.92	35	33.57
15	11.87	36	13.44
16	8.79	37	33.63
17	6.30	38	12.18
18	6.65	39	14.11
19	0.72	40	9.30
20	30.73	41	42.40
21	30.54	-	-

A. Date referitoare la teren

Nr. parcela	Categorie de folosinta	Suprafata [mp]	Mentiuni
1	DR	2516	Extravilan
Total		2516	Imobil situat in extravilan, neimprejmuit.

B. Date referitoare la constructii

Cod	Destinatia	Suprafata construita la sol [mp]	Mentiuni
Total			-

Suprafata totala masurata a imobilului = 2516 mp
Suprafata din acte = 2516 mp

Executant:

SC METROPOLITAN CAD SRL
aut. Seria RO-B-J nr. 2123/2021, Clasa III
dr. ing. geodez Costin-Sebastian MANU
aut. Seria RO-B-F nr. 2180/2019, categoria D

Confirm executarea masuratorilor la teren, corectitudinea intocmirii documentatiei cadastrale si corespondenta acestora cu realitatea din teren

Semnatura si stampila
Data: 13.05.2025

Inspector

Confirm introducerea imobilului in baza de date integrata si atribuirea numarului cadastral.

Semnatura si parafa
Data:

Stampila BCPI